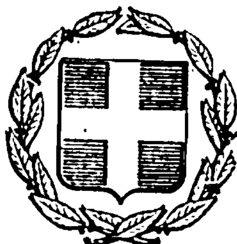


ΕΦΗΜΕΡΙΣ ΤΗΣ ΚΥΒΕΡΝΗΣΕΩΣ
ΤΗΣ ΕΛΛΗΝΙΚΗΣ ΔΗΜΟΚΡΑΤΙΑΣ

ΑΘΗΝΑ 13 ΙΟΥΛΙΟΥ 1982 | ΤΕΥΧΟΣ ΤΕΤΑΡΤΟ | ΑΡΙΘΜΟΣ ΦΥΛΛΟΥ 336

ΠΕΡΙΕΧΟΜΕΝΑ

ΑΠΑΛΛΟΤΡΙΩΣΕΙΣ

ΑΠΟΦΑΣΕΙΣ

ΑΠΑΛΛΟΤΡΙΩΣΕΙΣ

ΑΠΟΦΑΣΕΙΣ

Ἀριθ. 9815 (1)

Έγκριση τῆς ἀριθμ. 184/1981 ἀποφάσεως τοῦ Δημ. Σ/λίου Ζωγράφου, περὶ κηρύξεως ἀπαλλοτριώσεως τοῦ χώρου ἐπὶ τῆς ὁδοῦ Ἰοκάστης καὶ στὸ ΟΤ 417, γιὰ τὴν ἀνέγερση Δημοτικῆς Βιβλιοθήκης.

Ο ΝΟΜΑΡΧΗΣ ΑΤΤΙΚΗΣ
ΔΙΑΜΕΡΙΣΜΑ ΑΘΗΝΩΝ

Έχοντας ὑπόψη :

1. Τὸ 14057/12.10.1981 ἔγγραφο τῆς Δημάρχου Ζωγράφου μὲ τὸ ὁποῖο μᾶς ἐστάλει ἡ 184/1981 ἀπόφαση τοῦ Δημ. Σ/λίου σχετικὰ μὲ τὴν κήρξη ἀπαλλοτριώσεως χώρου ἐπὶ τῆς ὁδοῦ Ἰοκάστης καὶ στὸ ΟΤ 417, συνολικῆς ἐκτάσεως 510 μ2 φερομένης ἰδιοκτησίας Κληρονόμων Ἀθαν. Ἀλεξίου, Θωμᾶ Κανάκη, Γεωργίου Ἀλεξίου καὶ Πέτρου Κανελλοπούλου, πρὸς τὸ σκοπὸ ἀνεγέρσεως Δημοτικῆς Βιβλιοθήκης.

2. Τὰ ἀπὸ 5.11.1981 ἀποδεικτικὰ ἐπιδόσεως τῆς ἀριθμ. 184/1981 ἀποφάσεως τοῦ Δημ. Σ/λίου στοὺς φερομένους ἰδιοκτῆτες τοῦ ἀνωτέρω χώρου.

3. Τὸ ἀπὸ 30.9.1981 κτηματολογικὸ διάγραμμα τοῦ Δ/ντοῦ Τεχνικῶν Ὑπηρεσιῶν τοῦ Δήμου.

4. Τὸν ἀπὸ 30.9.1981 κτηματολογικὸ πίνακα στὸν ὁποῖο φαίνεται ὁ ὑπὸ ἀπαλλοτρίωση χῶρος.

5. Τὴν ἀριθμ. Γ.27336/1464/28.5.1981 ἀπόφαση τοῦ Ὑπουργοῦ Χωροταξίας, Οἰκισμοῦ καὶ Περιβάλλοντος, περὶ τροποποιήσεως τοῦ ρυμοτομικοῦ σχεδίου Ζωγράφου, ποὺ δημοσιεύθηκε στὸ 370/9.7.1981 ΦΕΚ (τεῦχος τέταρτο).

6. Τὴν ἀπὸ 29.12.1981 γνώμη τῆς Ἐπιτροπῆς τῆς παρ. 1 τοῦ ἄρθρου 203 τοῦ Ν. 1065/1980 «περὶ κυρώσεως τοῦ Δημοτικοῦ καὶ Κοινοτικοῦ Κώδικα», ἡ ὁποία τάσσεται ὑπὲρ τῆς ἐγκρίσεως τῆς ἀριθμ. 184/1981 ἀποφάσεως τοῦ Δημ. Σ/λίου Ζωγράφου.

7. Τὴν ἀπὸ 18.11.1981 ἔνσταση τοῦ Πέτρου Κανελλοπούλου, Θωμᾶ Κανάκη, Δήμητρας συζ. Ἰωάννου Χούντα, Ἑλένης χήρας Γ. Χατζηκυριάκου, Ἀλεξάνδρου Γεωργίου Ἀλεξίου φερομένων ὡς ἰδιοκτητῶν τῆς πρὸς ἀπαλλοτρίωση ἐκτάσεως, διὰ τῆς ὁποίας ἰσχυρίζονται ὅτι α) ἡ ἀπαλλοτρίωση τοὺς ἀποστερεῖ τῶν τελευταίων τους ἀκινήτων καὶ θίγει ὁλόκληρον τὴν ἰδιοκτησίαν των, β) ὑπάρχει πλησίον ἄλλη δημόσια ἔκταση ποὺ μπορεῖ νὰ ἐξυπηρετήσει τὴν ἀνάγκη αὐτή, γ) ἐὰν καὶ τὸ ὡς ἄνω δὲν γίνει δεκτὸ προσφέρουν ἄλλη ἀνεξάρτητη καὶ αὐτοτελῆ ἔκταση 400 μ2 στὸ 393 ΟΤ.

8. Τὸ γεγονὸς ὅτι οἱ ἀνωτέρω λόγοι δὲν παρέχουν οὐσιαστικὸ ἢ τυπικὸ στήριγμα γιὰ τὴν μὴ ἔγκριση τῆς προσβαλλομένης ἀποφάσεως τοῦ Δ.Σ. διότι α) ἡ ἀναφερομένη ὡς προκύπτουσα ἀπὸ τὴν ἀπαλλοτρίωση ζημιὰ τῶν φερομένων ὡς κυρίων τοῦ ἀκινήτου ἀορίστως προβάλλεται καὶ ἐν πάσῃ περιπτώσει διὰ τὴν ἔκταση θὰ καταβληθεῖ ἡ δέουσα ἀποζημίωση, β) τὸ ὅτι ὑπάρχει ἄλλη δημοσία ἔκταση ποὺ εἶναι δυνατὸ νὰ καλύψει τὴν ἀνάγκη, ἀποτελεῖ λόγον μὴ παρέχοντα, ὅπως προβάλλεται στοιχεῖα ἀποδεικνύοντα ὅτι ὁ χῶρος αὐτὸς εἶναι πλέον ἐνδεδειγμένος καὶ τὸ ὅτι εἶναι δημοσία ἔκταση δὲν εἶναι καὶ λόγος προκρίσεώς της ἔναντι τῆς ἰδιωτικῆς καὶ μάλιστα ὅταν διὰ τῆς ἀποφάσεως περὶ τροποποιήσεως τοῦ σχεδίου πόλεως, ἡ τελευταία αὐτὴ προσδιορίσθηκε ὡς χῶρος γιὰ τὸν σκοπὸ τῆς ἀπαλλοτριώσεως καὶ γ) ἡ προσφορὰ χώρου σὲ ἄλλο ΟΤ (393) δὲν μπορεῖ νὰ ἀποκαταστήσει τὸ ἀπαλλοτριούμενο γιὰ τὸν αὐτὸν λόγον ἤτοι τῆς προκυπτούσης ἀπὸ τὴν ἀπόφαση τροποποιήσεως τοῦ σχεδίου ἀνάγκης, ἀπαλλοτριώσεως τοῦ συγκεκριμένου χώρου τοῦ ΟΤ 417.

9. Τὰ στοιχεῖα ὁλοκλήρου τοῦ φακέλου ἀπὸ τὰ ὁποῖα προκύπτει ὅτι πρόκειται περὶ ἑνιαίου ὀρθογωνικῆς μορφῆς χώρου ποὺ καλύπτει μέρος τοῦ ΟΤ 417, ὅτι στὸ ρυμοτομικὸ σχέδιο τοῦ ΥΧΟΠ (ἀριθμ. παρ. Γ. 27336/1464/1981 τροποποίηση ρυμοτομικοῦ σχεδίου Δήμου Ζωγράφου), προβλέπεται ὡς χῶρος ἀνεγέρσεως Δημοτικῆς Βιβλιοθήκης, ὅτι εἶναι ἀναγκαία ἡ ἀνέγερση στὸ Δῆμο Ζωγράφου Δημοτικῆς Βιβλιοθήκης, ἡ ὁποία θὰ καλύψει βασικὲς ἀνάγκες τῆς σπουδάζουσας νεολαίας καὶ θὰ δώσει διέξοδο στὰ ἐνδιαφέροντά της, δεδομένου μάλιστα ὅτι στὴν περιοχὴ αὐτὴ δὲν ἔχει παρόμοια βιβλιοθήκη καὶ ὁ χῶρος περιβάλλεται ἀπὸ σχολεῖα καὶ Γυμνάσια τῆς περιοχῆς, ὅτι ὁ ἀνωτέρω χῶρος εἶναι ἀκάλυπτος καὶ δὲν ὑπάρχει γιὰ Δῆμο πρόσθετη ἐπιβάρυνση λόγω ρυμοτομίας κτισμάτων, οὔτε ἀντίστοιχα ζημιὰ γιὰ τὰς δι' ὧν ἡ ἀπαλλοτρίωση καὶ ὅτι μὲ τὴ δημιουργία τοῦ ἀνωτέρω χώρου καλύπτεται γενικότερη ἀνάγκη ἐπ' ὠφελείᾳ τῆς πολιτιστικῆς καὶ κοινωνικῆς ζωῆς εὐρύτερης περιοχῆς τοῦ Δήμου.

'Αφοῦ εἴδαμε καὶ τὶς διατάξεις τῶν ἄρθρων 202 καὶ 203 τοῦ Ν. 1065/1980 περὶ κυρώσεως τοῦ Δ.Κ.Κ., ἀποφασίζουμε:

1. 'Απορρίπτουμε τὴν ἀπὸ 18.11.1981 ἔνσταση τοῦ Πέτρου Κανελλοπούλου κλπ. γιὰ τοὺς λόγους ποὺ λεπτομερῶς ἀναφέρονται στὸ σκεπτικὸ τῆς παρούσης ἀποφάσεως.

2. 'Εγκρίνουμε τὴν ἀριθμ. 184/1981 ἀπόφαση τοῦ Δημ. Σ/λίου Ζωγράφου μὲ τὴν ὁποία κηρύσσει ἀπαλλοτρίωση ἀκινήτου στὸ ΟΤ 417 ὅπως προσδιορίζεται στὸ ἀπὸ 30.9.1981 κτηματολογικὸ διάγραμμα τοῦ Δήμου Ζωγράφου, συνολικῆς ἐκτάσεως 510 μ2 ἰδιοκτησίας κληρονόμων 'Αθαν. 'Αλεξίου, Θωμᾶ Κανάκη, Γεωργίου 'Αλεξίου καὶ Πέτρου Κανελλοπούλου μὲ σκοπὸ τὴ δημιουργία Δημοτικῆς Βιβλιοθήκης.

'Η ἀπόφαση αὐτὴ νὰ δημοσιευθεῖ στὴν 'Εφημερίδα τῆς Κυβερνήσεως.

'Αθήνα, 6 'Απριλίου 1982

'Ο Νομάρχης
Θ. ΒΓΕΝΟΠΟΥΛΟΣ

'Αριθ. 573 (2)

Κήρυξη ὡς ἀναδασωτέας ἐκτάσεως 5000 τ.μ. στὴ θέση Κούτρα Ρετσίνα τοῦ Δήμου Κορωπίου.

Ο ΝΟΜΑΡΧΗΣ ΑΤΤΙΚΗΣ
ΔΙΑΜΕΡΙΣΜΑ ΑΝΑΤΟΛΙΚΗΣ ΑΤΤΙΚΗΣ

Ἔχοντας ὑπόψη:

1. Τὸ ἄρθρο 117 παρ. 3 τοῦ Συντάγματος.

2. Τὶς περὶ διοικητικῆς ἀποκεντρώσεως διατάξεις.

3. Τὶς διατάξεις τοῦ Ν. 998/79 «περὶ προστασίας τῶν δασῶν καὶ τῶν δασικῶν ἐν γένει ἐκτάσεων τῆς Χώρας» καὶ συγκεκριμένα: α) Τοῦ ἄρθρου 41 παρ. 1, β) τοῦ ἄρθρου 38 παρ. 1.

4. Τὴ Δ/γὴ τοῦ 'Υπουργείου Γεωργίας: 160417/1180/8.7.80 «περὶ ὁδηγιῶν γιὰ τὶς ἀναδασωτέες ἐκτάσεις».

5. Τὴ 1763/19.2.82 πρόταση τοῦ ἁρμοδίου Δασαρχείου Πεντέλης περὶ κηρύξεως ἀναδασωτέας, τῆς ἀναφερομένης στὸ θέμα ἐκτάσεως, ἀποφασίζουμε:


Κηρύσσουμε ἀναδασωτέα, μὲ σκοπὸ τὴν ἐπαναδημιουργία καὶ διατήρηση τῆς δασικῆς βλαστήσεως ποὺ καταστράφηκε ἀπὸ κατάληψη τὴ δημόσια δασικὴ ἔκταση πέντε χιλιάδων (5000) τ.μ. ποὺ βρίσκεται στὴ θέση Κούντρα Ρετσίνα τοῦ Δήμου Κορωπίου ἀπὸ τὰ στοιχεῖα ΑΒΓΔΕΖΗΘΙΚΛΜΝΞΟΠΡΣΤΥΦΑ ὅπως φαίνεται στὸ συνημμένο διάγραμμα, τὸ ὁποῖο ἀποτελεῖ ἀναπόσπαστο μέρος τῆς ἀποφάσεως αὐτῆς καὶ ἔχει ὅρια:

'Ανατολικά: Μὲ δημόσια δασικὴ ἔκταση.
Δυτικά: 'Ομοίως.
Βόρεια: Μὲ ἀγρὸ ἰδίου.
Νότια: Μὲ δημόσια δασικὴ ἔκταση.

'Η ἀπόφαση αὐτὴ νὰ δημοσιευθεῖ στὴν 'Εφημερίδα τῆς Κυβερνήσεως.

'Αγία Παρασκευή, 8 Μαρτίου 1982

'Η Νομαρχοῦσα Δ/ντρια 'Εσωτερικῶν
ΓΑΡ. ΓΥΦΤΑΚΗ

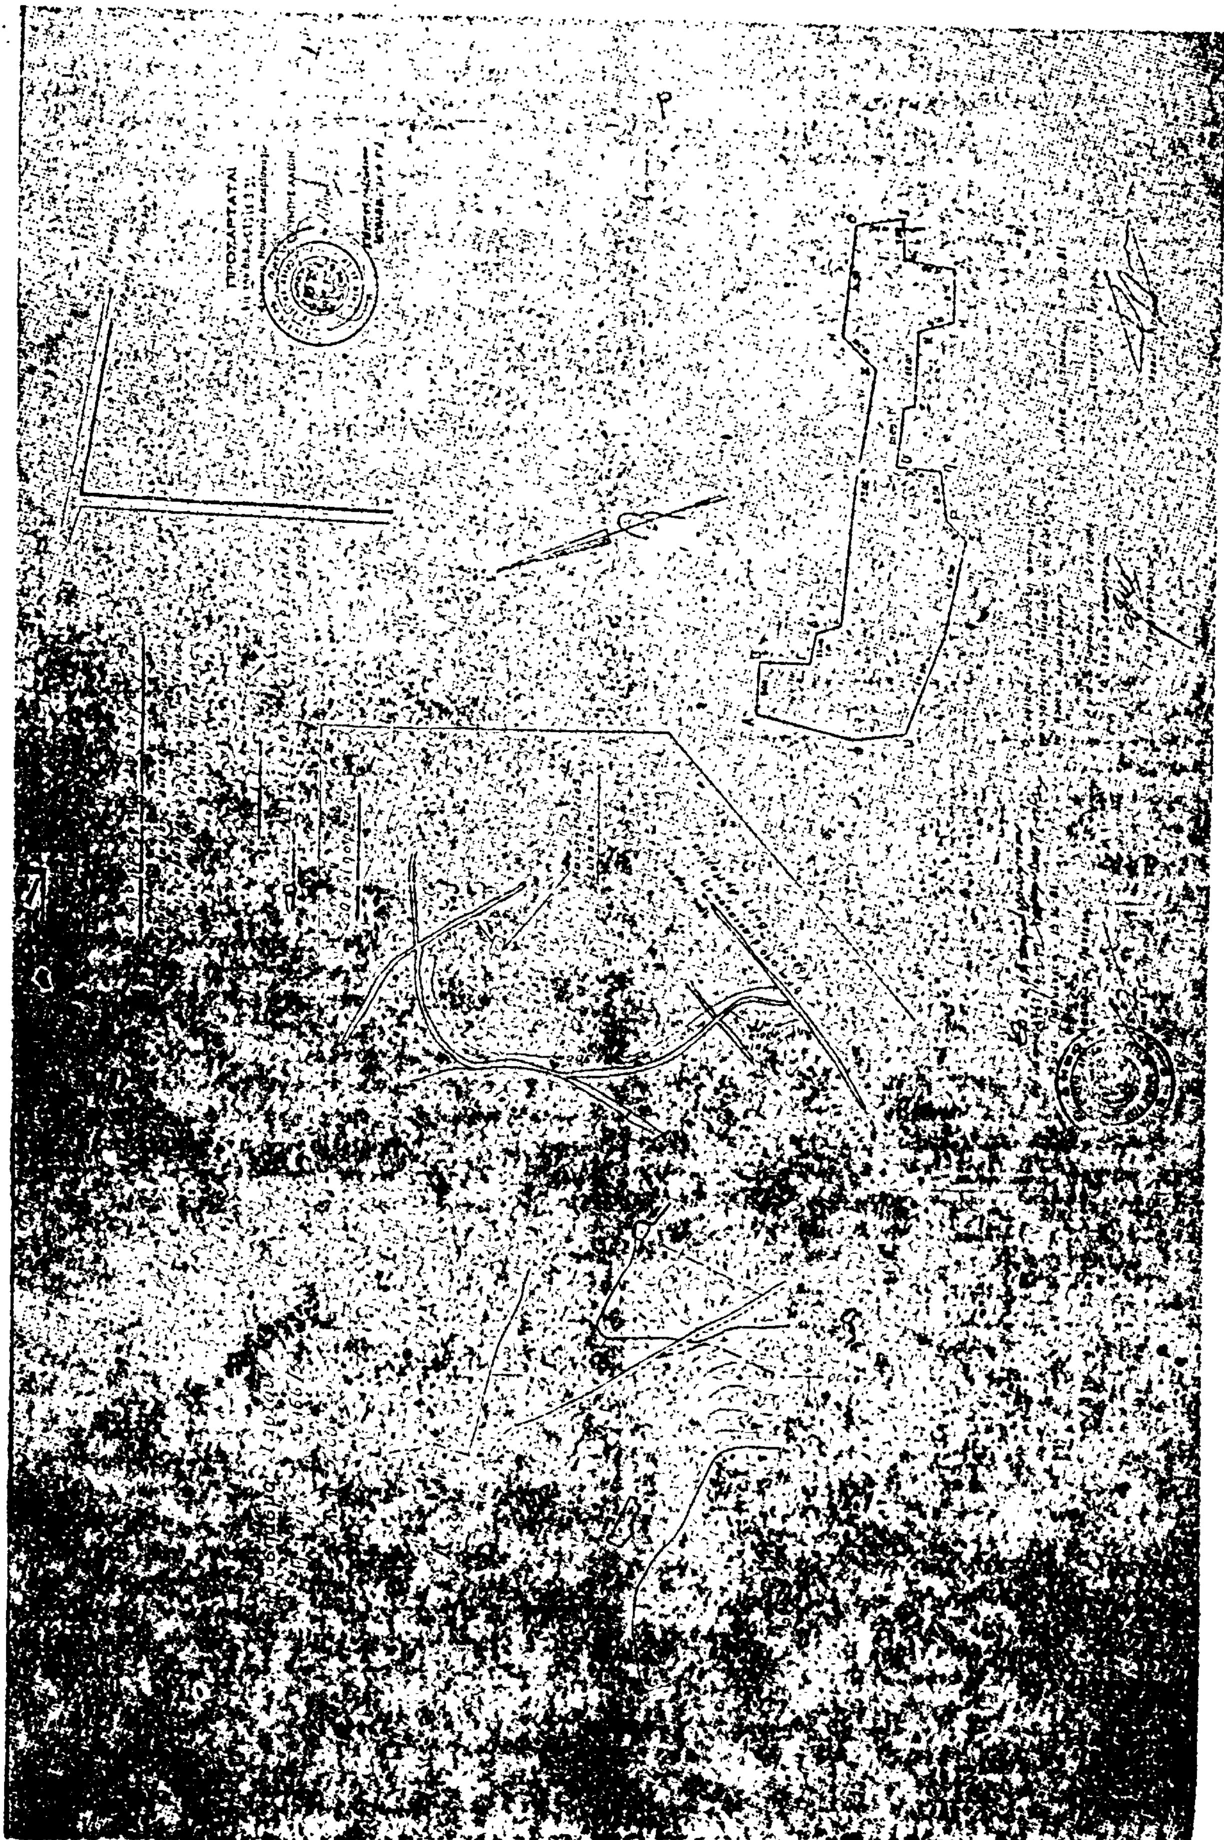

'Αριθ. 582 (3)

Κήρυξη ὡς ἀναδασωτέας ἐκτάσεως 852 τ.μ. στὴ θέση Κόντρες τοῦ Δήμου Μαρκοπούλου Ν. 'Αττικῆς.

Ο ΝΟΜΑΡΧΗΣ ΑΤΤΙΚΗΣ

ΔΙΑΜΕΡΙΣΜΑ ΑΝΑΤΟΛΙΚΗΣ ΑΤΤΙΚΗΣ

Ἔχοντας ὑπόψη:

1. Τὸ ἄρθρο 117 παρ. 3 τοῦ Συντάγματος.
2. Τὶς περὶ διοικητικῆς ἀποκεντρώσεως διατάξεις.
3. Τὶς διατάξεις τοῦ Ν. 998/79 «περὶ προστασίας τῶν δασῶν καὶ τῶν δασικῶν ἐν γένει ἐκτάσεων τῆς Χώρας» καὶ συγκεκριμένα: α) Τοῦ ἄρθρου 41 παρ. 1, β) τοῦ ἄρθρου 38 παρ. 1.
4. Τὴ Δ/γὴ τοῦ 'Υπουργείου Γεωργίας: α) 160417/1180/8.7.80 «περὶ ὁδηγιῶν γιὰ τὶς ἀναδασωτέες ἐκτάσεις».
5. Τὴ 10341/18.12.81 πρόταση τοῦ ἁρμόδιου Δασαρχείου Πεντέλης περὶ κηρύξεως ἀναδασωτέας, τῆς ἀναφερομένης στὸ θέμα ἐκτάσεως, ἀποφασίζουμε:

Κηρύσσουμε ἀναδασωτέα, μὲ σκοπὸ τὴν ἐπαναδημιουργία καὶ διατήρηση τῆς δασικῆς βλαστήσεως ποὺ καταστράφηκε ἀπὸ καταπάτηση τὴ δημόσια δασικὴ ἔκταση ὀκτακοσίων πενήντα δύο (852) τ.μ. ποὺ βρίσκεται στὴ θέση Κόντρες τοῦ Δήμου Μαρκοπούλου ὅπως φαίνεται στὸ συνημμένο διάγραμμα, τὸ ὁποῖο ἀποτελεῖ ἀναπόσπαστο μέρος τῆς ἀποφάσεως αὐτῆς καὶ ἔχει ὅρια:

'Ανατολικά: Μὲ ἔκταση ποὺ καταλήφθηκε ἀπὸ Ἄννα σύζ. Δημ. Καρυστινοῦ.

Δυτικά: Μὲ δημόσια δασικὴ ἔκταση.

Βόρεια: 'Ομοίως.


Νότια: Μὲ οἰκόπεδο ἰδίου.


'Η ἀπόφαση αὐτὴ νὰ δημοσιευθεῖ στὴν 'Εφημερίδα τῆς Κυβερνήσεως.

'Αγία Παρασκευή, 8 Μαρτίου 1982

'Η Νομαρχοῦσα Δ/ντρια 'Εσωτερικῶν
ΓΑΡ. ΓΥΦΤΑΚΗ

Πρόχειρο σχεδιάγραμμα

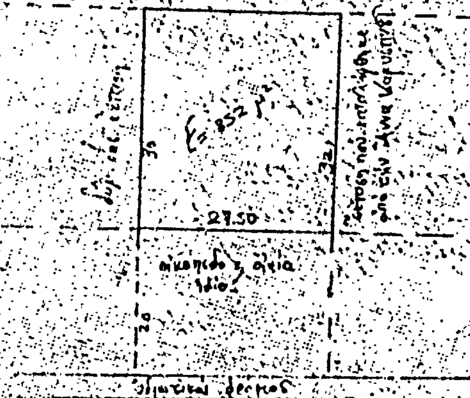

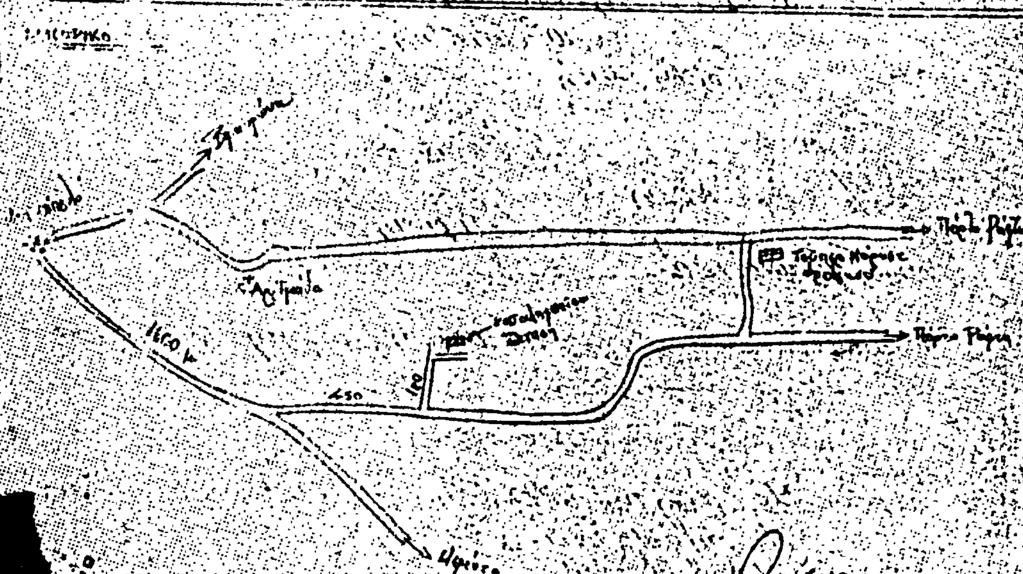

ΠΡΟΣΑΡΤΑΤΑΙ
Εἰς τὴν ἀριθ. 533/8.3.83
ἀπόφαση Νομ/κοῦ Διαμερίσματος
Ο ΔΙΕΥΘΥΝΤΗΣ ΔΑΣΩΝ



Κατσίνος Χάντας

'Αριθ. 563 (4)

Κήρυξη ὡς ἀναδασωτέας ἐκτάσεως 2850 τ.μ. στὴ θέση Προφήτης 'Ηλίας τῆς Κοινότητας Μαραθῶνος, Ν. 'Αττικῆς.

Ο ΝΟΜΑΡΧΗΣ ΑΤΤΙΚΗΣ
ΔΙΑΜΕΡΙΣΜΑ ΑΝΑΤΟΛΙΚΗΣ ΑΤΤΙΚΗΣ

Ἔχοντας ὑπόψη:

1. Τὸ ἄρθρο 117 παρ. 3 τοῦ Συντάγματος.
2. Τὶς περὶ διοικητικῆς ἀποκεντρώσεως διατάξεις.
3. Τὶς διατάξεις τοῦ Ν. 998/79 «περὶ προστασίας τῶν δασῶν καὶ τῶν δασικῶν ἐν γένει ἐκτάσεων τῆς χώρας» καὶ συγκεκριμένα: α) τοῦ ἄρθρου 41 παρ. 1, β) τοῦ ἄρθρου 38 παρ. 1.
4' Τὴ Δ/γὴ τοῦ 'Υπουργείου Γεωργίας: α) 160417/1180/8.7.80 «περὶ ὁδηγιῶν γιὰ τὶς ἀναδασωτέες ἐκτάσεις».
3. Τὴν 472/29.1.82 πρόταση τοῦ ἁρμόδιου Δασαρχείου Καπανδριτίου περὶ κηρύξεως ἀναδασωτέας, τῆς ἀναφερομένης στὸ θέμα ἐκτάσεως, ἀποφασίζουμε:

Κηρύσσουμε ἀναδασωτέα, μὲ σκοπὸ τὴν ἐπαναδημιουργία καὶ διατήρηση τῆς δασικῆς βλαστήσεως ποὺ καταστράφηκε ἀπὸ κατάληψη τὴ δημόσια δασικὴ ἔκταση δύο χιλιάδων ὀκτακοσίων πενήντα (2850) τ.μ. ποὺ βρίσκεται στὴ θέση Προφήτης 'Ηλίας τῆς Κοινότητας Μαραθῶνος, ὅπως φαίνεται στὸ συνημμένο διάγραμμα, τὸ ὁποῖο ἀποτελεῖ ἀναπόσπαστο μέρος τῆς ἀποφάσεως αὐτῆς καὶ ἔχει ὅρια:

'Ανατολικά: Μὲ δημόσια δασικὴ ἔκταση καὶ ἀγρό.
Δυτικά: Μὲ ἁμαξιτὸ χωματόδρομο πρὸς προφ. 'Ηλία.
Βόρεια: Μὲ δημόσια δασικὴ ἔκταση.
Νότια: Μὲ καταλ/σα δημ. δασικὴ ἔκταση ἀπὸ Νικόλαο Μερκούρη Π.δ.α 1088/79/7.6.78.

'Η ἀπόφαση αὐτὴ νὰ δημοσιευθεῖ στὴν 'Εφημερίδα τῆς Κυβερνήσεως.

'Αγία Παρασκευή, 8 Μαρτίου 1982

'Η Νομαρχοῦσα Διευθύντρια 'Εσωτερικῶν
Γ. ΓΥΦΤΑΚΗ

ΣΧΕΔΙΑΓΡΑΜΜΑ


καταληφθείσης δημοσίας δασικής εκτάσεως, υπό του Ευαγγέλου [illegible] Γεραμάνη, κατοίκου Μαραθώνος, στη θέση "Προφ. Ηλίας" περιφερείας Μαραθώνος.

ΚΛΙΜΑΞ 1:1000

ΠΡΟΣΑΡΤΑΤΑΙ
Εις την αριθ. 563/18.3.82
απόφαση Νομ/κού Διαμερίσματος
Ανατ. Αττικής
Ο ΔΙΕΥΘΥΝΤΗΣ ΔΑΣΩΝ



Κων/νος Κώτσιας
Δασολόγος με βαθ.

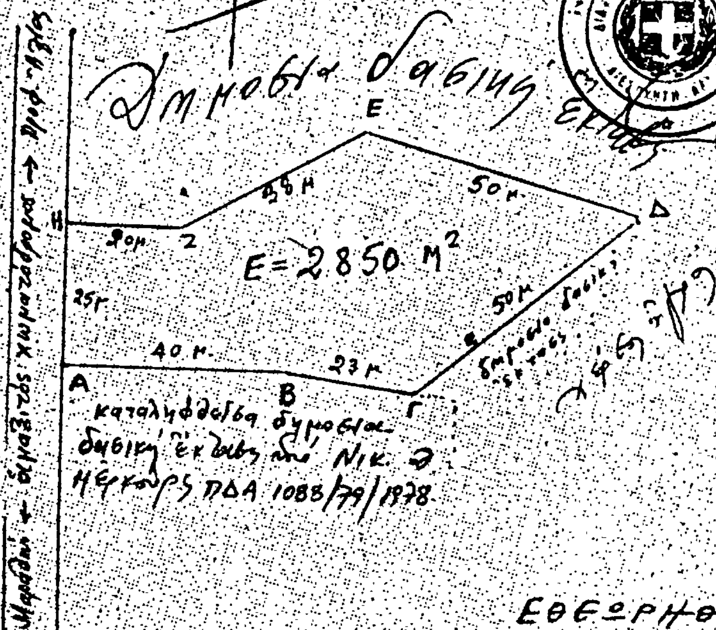

Καπανδρίτι 15-1-1982
ο Συντάξας [illegible]
Βασ. [illegible]

ΕΘΕΩΡΗΘΗ,
και προσαρτάται στην υπ' αριθ. 472/28-1-1982 αναφορά μου
Καπανδρίτι 28-1-1982
ο Δασάρχης Καπανδριτίου

'Αριθ. 569 (5)

Κήρυξη ὡς ἀναδασωτέας ἐκτάσεως 11800 τ.μ. στὴ θέση Κόντρες τοῦ Δήμου Παιανίας, Ν. 'Αττικῆς Διαμ. 'Ανατολ. 'Αττικῆς.

Ο ΝΟΜΑΡΧΗΣ ΑΤΤΙΚΗΣ

ΔΙΑΜΕΡΙΣΜΑ ΑΝΑΤΟΛΙΚΗΣ ΑΤΤΙΚΗΣ

Έχοντας ὑπόψη:

1. Τὸ ἄρθρο 117 παρ. 3 τοῦ Συντάγματος.
2. Τὶς περὶ διοικητικῆς ἀποκεντρώσεως διατάξεις.
3. Τὶς διατάξεις τοῦ Ν. 998/79 «περὶ προστασίας τῶν δασῶν καὶ τῶν δασικῶν ἐν γένει ἐκτάσεων τῆς Χώρας» καὶ συγκεκριμένα: α) Τοῦ ἄρθρου 41 παρ. 1, β) τοῦ ἄρθρου 38 παρ. 1.
4. Τὴ Δ/γὴ τοῦ 'Υπουργείου Γεωργίας: 160417/1180/ 8.7.80 «περὶ ὁδηγιῶν γιὰ τὶς ἀναδασωτέες ἐκτάσεις».
5. Τὴ 1768/19.2.82 πρόταση τοῦ ἁρμόδιου Δασαρχείου Πεντέλης περὶ κηρύξεως ἀναδασωτέας, τῆς ἀναφερομένης στὸ θέμα ἐκτάσεως, ἀποφασίζουμε:

Κηρύσσουμε ἀναδασωτέα, μὲ σκοπὸ τὴν ἐπαναδημιουργία καὶ διατήρηση τῆς δασικῆς βλαστήσεως ποὺ καταστράφηκε ἀπὸ κατάληψη τὴ δημόσια δασικὴ ἔκταση ἕνδεκα χιλιάδων ὀκτακοσίων (11.800) τ.μ. ποὺ βρίσκεται στὴ θέση Κόντρες τοῦ Δήμου Παιανίας ἀπὸ τὰ στοιχεῖα ΑΒΓΔΕΖΗΘΙΚΛΜΝ ΞΟΠΑ ὅπως φαίνεται στὸ συνημμένο διάγραμμα, τὸ ὁποῖο ἀποτελεῖ ἀναπόσπαστο μέρος τῆς ἀποφάσεως αὐτῆς καὶ ἔχει ὅρια:

'Ανατολικά: Μὲ ἀγροὺς καὶ δρόμο.

Δυτικά: Μὲ δημόσια δασικὴ ἔκταση.


Βόρεια: 'Ομοίως.

Νότια: Μὲ Π.Δ.Α. Καραντζᾶ καὶ δημόσια δασικὴ ἔκταση.

'Η ἀπόφαση αὐτὴ νὰ δημοσιευθεῖ στὴν 'Εφημερίδα τῆς Κυβερνήσεως.

'Αγία Παρασκευή, 8 Μαρτίου 1982

'Η Νομαρχοῦσα Δ/ντρια 'Εσωτερικῶν
ΓΑΡ. ΓΥΦΤΑΚΗ

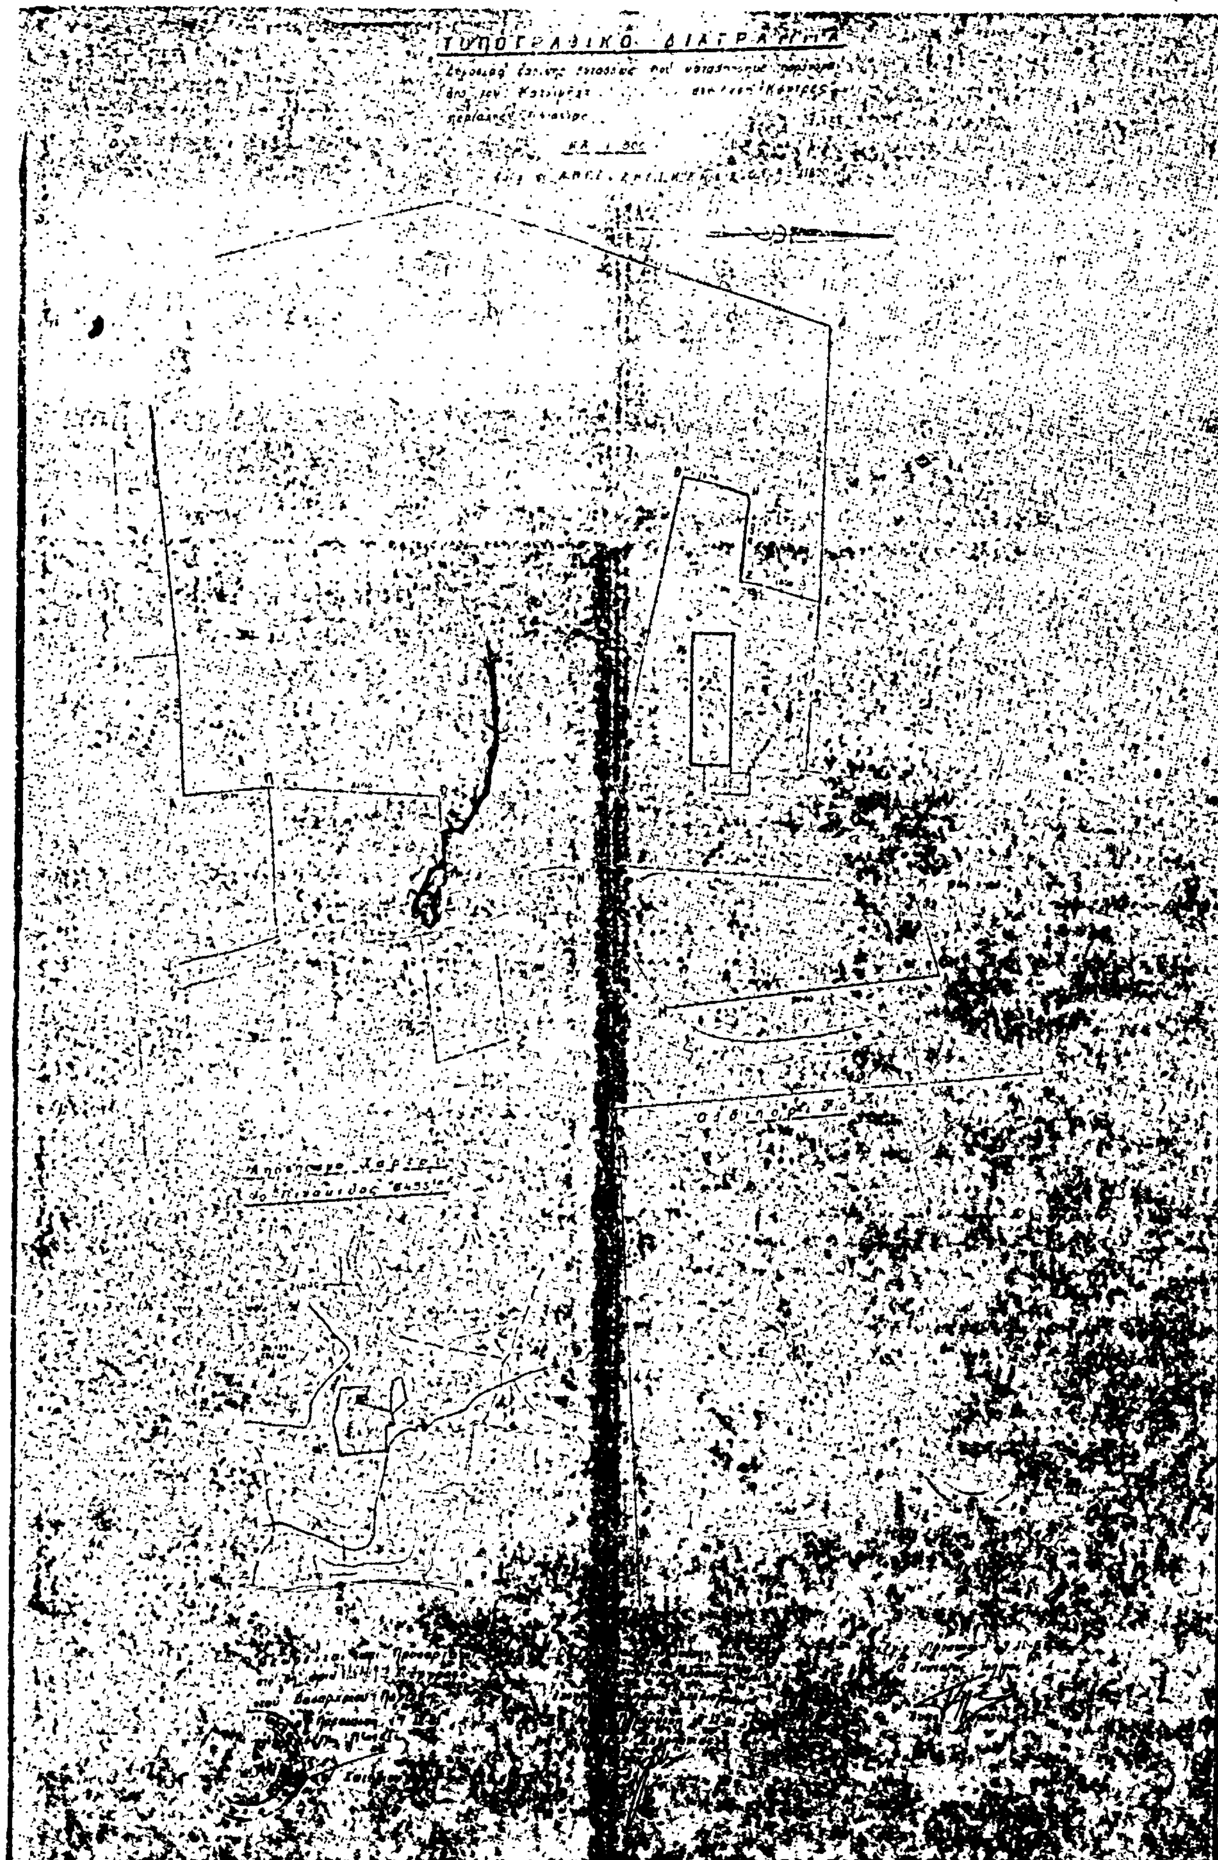
ΤΟΠΟΓΡΑΦΙΚΟ ΔΙΑΓΡΑΜΜΑ

'Αριθ. 570 (6)

Κήρυξη ώς άναδασωτέας έκτάσεως 36 τ.μ. στή θέση 'Αρμένισσα τής Κοινότητας Γλυκών Νερών, Ν. 'Αττικής.

Ο ΝΟΜΑΡΧΗΣ ΑΤΤΙΚΗΣ
ΔΙΑΜΕΡΙΣΜΑ ΑΝΑΤΟΛΙΚΗΣ ΑΤΤΙΚΗΣ

Έχοντας ύπόψη:

1. Τό άρθρο 117 παρ. 3 τοΰ Συντάγματος.
2. Τίς περί διοικητικής άποκεντρώσεως διατάξεις.
3. Τίς διατάξεις τοΰ Ν. 998/79 «περί προστασίας τών δασών καί τών δασικών έν γένει έκτάσεων τής Χώρας» καί συγκεκριμένα: α) Τοΰ άρθρου 41 παρ. 1, β) τοΰ άρθρου 38 παρ. 1.
4. Τή διαταγή τοΰ 'Υπουργείου Γεωργίας 160417/1180/8.7.1980 «περί όδηγιών γιά τίς άναδασωτέες έκτάσεις».
5. Τή 1766/19.2.82 πρόταση τοΰ άρμόδιου Δασαρχείου Πεντέλης περί κηρύξεως άναδασωτέας τής άναφερομένης στό θέμα έκτάσεως, άποφασίζουμε:

Κηρύσσουμε άναδασωτέα, μέ σκοπό τήν έπαναδημιουργία καί διατήρηση τής δασικής βλαστήσεως πού καταστράφηκε άπό κατάληψη, τή δημόσια δασική έκταση τριάντα έξι (36) τ.μ. πού βρίσκεται στή θέση 'Αρμένισσα τής Κοινότητας Γλυκών Νερών, όπως φαίνεται στό συνημμένο διάγραμμα, τό όποίο άποτελεί άναπόσπαστο μέρος τής άποφάσεως αύτής καί έχει όρια:

'Ανατολικά: Μέ δημόσια δασική έκταση.

Δυτικά: 'Ομοίως.


Βόρεια: 'Ομοίως.

Νότια: Μέ τό άριθ. 10258/70 ΠΔΑ Σπ. 'Ανδρέου.

'Η άπόφαση αύτή νά δημοσιευθεί στήν 'Εφημερίδα τής Κυβερνήσεως.

Αγία Παρασκευή, 8 Μαρτίου 1982

'Η Νομαρχούσα Διευθύντρια 'Εσωτερικών
ΓΑΡ. ΓΥΦΤΑΚΗ

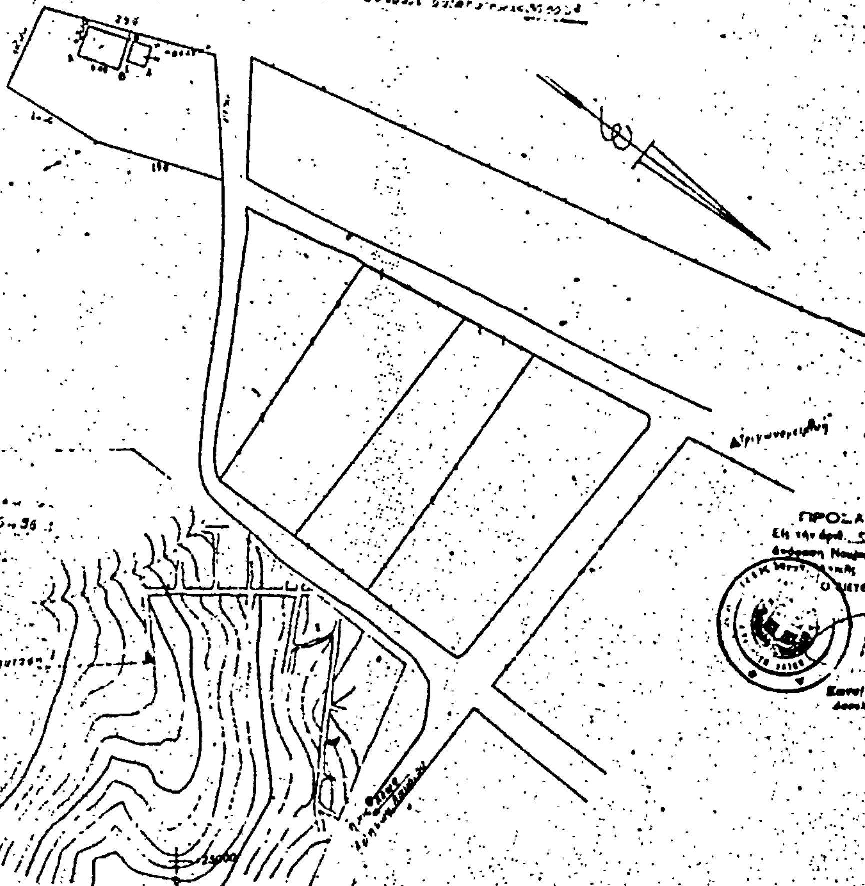
Τοπογραφικό Διάγραμμα
ΚΛ 1:500



Ἀριθ. 532 (7)

Κήρυξη ὡς ἀναδασωτέας ἐκτάσεως 2742,20 τ.μ. στὴ θέση Ντεντάκι τῆς Κοινότητας Καλάμου, Ν. Ἀττικῆς.

Ο ΝΟΜΑΡΧΗΣ ΑΤΤΙΚΗΣ

ΔΙΑΜΕΡΙΣΜΑ ΑΝΑΤΟΛΙΚΗΣ ΑΤΤΙΚΗΣ

Ἔχοντας ὑπόψη:

1. Τὸ ἄρθρο 117 παρ. 3 τοῦ Συντάγματος.

2. Τὶς περὶ διοικητικῆς ἀποκεντρώσεως διατάξεις.

3. Τὶς διατάξεις τοῦ Ν. 998/79 «περὶ προστασίας τῶν δασῶν καὶ τῶν δασικῶν ἐν γένει ἐκτάσεων τῆς Χώρας» καὶ συγκεκριμένα: α) Τοῦ ἄρθρου 41 παρ. 1, β) τοῦ ἄρθρου 38 παρ. 1.

4. Τὴ Δ/γὴ τοῦ Ὑπουργείου Γεωργίας: 160417/1180/ 8.7.80 «περὶ ὁδηγιῶν γιὰ τὶς ἀναδασωτέες ἐκτάσεις».

5. Τὴν 591/4.2.82 πρόταση τοῦ ἁρμόδιου Δασαρχείου Καπανδριτίου περὶ κηρύξεως ἀναδασωτέας, τῆς ἀναφερομένης στὸ θέμα ἐκτάσεως, ἀποφασίζουμε:

Κηρύσσουμε ἀναδασωτέα, μὲ σκοπὸ τὴν ἐπαναδημιουργία καὶ διατήρηση τῆς δασικῆς βλαστήσεως ποὺ καταστράφηκε ἀπὸ κατάληψη τὴ δημόσια διακατεχόμενη δασικὴ ἔκταση δύο χιλιάδων ἑπτακοσίων σαράντα δύο καὶ 20% (2742.20) τ.μ. ποὺ βρίσκεται στὴ θέση Ντεντάκι τῆς Κοινότητας Καλάμου ὅπως φαίνεται στὸ συνημμένο διάγραμμα, τὸ ὁποῖο ἀποτελεῖ ἀναπόσπαστο μέρος τῆς ἀποφάσεως αὐτῆς καὶ ἔχει ὅρια:

Ἀνατολικά: Μὲ δάσος χαλεπίου πεύκης.

Δυτικά: Μὲ ἐπαρχιακὴ ὁδὸ Καπανδριτίου Καλάμου.

Βόρεια: Μὲ ἀμπελῶνα καὶ οἰκία.

Νότια: Μὲ δάσος χαλεπίου πεύκης.

Ἡ ἀπόφαση αὐτὴ νὰ δημοσιευθεῖ στὴν Ἐφημερίδα τῆς Κυβερνήσεως.

Ἁγία Παρασκευή, 8 Μαρτίου 1982

Ἡ Νομαρχοῦσα Διευθύντρια Ἐσωτερικῶν
ΓΑΡ. ΓΥΦΤΑΚΗ

Ἀριθ. 584 (8)

Κήρυξη ὡς ἀναδασωτέας ἐκτάσεως 1200 τ.μ. στὴ θέση Κόντρες τοῦ Δήμου Μαρκοπούλου Μεσογαίας Ν. Ἀττικῆς.

Ο ΝΟΜΑΡΧΗΣ ΑΤΤΙΚΗΣ
ΔΙΑΜΕΡΙΣΜΑ ΑΝΑΤΟΛΙΚΗΣ ΑΤΤΙΚΗΣ

Ἔχοντας ὑπόψη:

1. Τὸ ἄρθρο 117 παρ. 3 τοῦ Συντάγματος.
2. Τὶς περὶ διοικητικῆς ἀποκεντρώσεως διατάξεις.
3. Τὶς διατάξεις τοῦ Ν. 998/79 «περὶ προστασίας τῶν δασῶν καὶ τῶν δασικῶν ἐν γένει ἐκτάσεων τῆς Χώρας» καὶ συγκεκριμένα: α) Τοῦ ἄρθρου 41 παρ. 1, ε) τοῦ ἄρθρου 38 παρ. 1.
4. Τὴ Δ/γὴ τοῦ Ὑπουργείου Γεωργίας: α) 160417/1180/8.7.80 «περὶ ὁδηγιῶν γιὰ τὶς ἀναδασωτέες ἐκτάσεις».
5. Τὴ 10342/18.12.81 πρόταση τοῦ ἁρμόδιου Δασαρχείου Πεντέλης περὶ κηρύξεως ἀναδασωτέας, τῆς ἀναφερόμενης στὸ θέμα ἐκτάσεως, ἀποφασίζουμε:

Κηρύσσουμε ἀναδασωτέα, μὲ σκοπὸ τὴν ἐπαναδημιουργία καὶ διατήρηση τῆς δασικῆς βλαστήσεως ποὺ καταστράφηκε ἀπὸ κατάληψη τὴ δημόσια δασικὴ ἔκταση χιλίων διακοσίων (1200) τ.μ. ποὺ βρίσκεται στὴ θέση Κόντρες τοῦ Δήμου Μαρκοπούλου Μεσογαίας ὅπως φαίνεται στὸ συνημμένο διάγραμμα, τὸ ὁποῖο ἀποτελεῖ ἀναπόσπαστο μέρος τῆς ἀποφάσεως αὐτῆς καὶ ἔχει ὅρια:

Ἀνατολικά: Μὲ δασικὴ δημόσια ἔκταση.

Δυτικά: Μὲ δημόσια δασικὴ ἔκταση ποὺ καταλήφθηκε ἀπὸ τὴν Αἰκατερίνη Χ''σπυρίδη.

Βόρεια: Μὲ δημόσια δασικὴ ἔκταση.

Νότια: Μὲ οἰκόπεδο καὶ οἰκία ἰδίου.

Ἡ ἀπόφαση αὐτὴ νὰ δημοσιευθεῖ στὴν Ἐφημερίδα τῆς Κυβερνήσεως.

Ἁγία Παρασκευή, 8 Μαρτίου 1982

Ἡ Νομαρχοῦσα Δ/ντρια Ἐσωτερικῶν
ΓΑΡ. ΓΥΦΤΑΚΗ

Πρόχειρο σχεδιάγραμμα

Ε. 1200 μ²

ΠΡΟΣΑΡΤΑΤΑΙ

ΔΙΕΥΘΥΝΤΗΣ ΔΑΣΩΝ

Ιδιωτικός δρόμος

150 μ

7.12.1981

ο συντάξας

Η ΥΠΗΡΕΣΙΑ ΤΟΥ ΕΘΝΙΚΟΥ ΤΥΠΟΓΡΑΦΕΙΟΥ
ΓΝΩΣΤΟΠΟΙΕΙ ΟΤΙ:

Ἡ ἐτήσια συνδρομή τῆς Ἐφημερίδας τῆς Κυβερνήσεως, ἡ τιμή τῶν φύλλων της πού πωλοῦνται τμηματικά καί τά τέλη δημοσιεύσεων στήν Ἐφημερίδα τῆς Κυβερνήσεως, καθορίσθηκαν ἀπό 1 Ἰανουαρίου 1981 ὡς ἀκολούθως:

Α'. ΕΤΗΣΙΕΣ ΣΥΝΔΡΟΜΕΣ

1. Γιά τό Τεῦχος Α'	Δραχ.	1.500
2. » » » Β'	»	3.000
3. » » » ΤΑΠΣ	»	2.000
4. » » » Γ'	»	1.000
5. » » » Δ'	»	2.500
6. » » » Νομικῶν Προσώπων Δ.Δ. κλπ.	»	1.000
7. » » » Ἀν. Εἰδ. Δικαστηρίου	»	200
8. » » » Παράρτημα	»	600
9. » » » Ἀνωνύμων Ἑταιρειῶν κλπ.	»	7.000
10. » » Δελτίο Ἐμπορικῆς καί Βιομηχανικῆς Ἰδιοκτησίας	»	600
11. Γιά ὅλα τά τεύχη καί τό Δ.Ε.Β.Ι.	»	17.000

Οἱ Δῆμοι καί οἱ Κοινότητες τοῦ Κράτους καταβάλλουν τό 1/2 τῶν ἀνωτέρω συνδρομῶν.

Ὑπέρ τοῦ Ταμείου Ἀλληλοβοηθείας Προσωπικοῦ τοῦ Ἐθνικοῦ Τυπογραφείου (ΤΑΠΕΤ) ἀναλογοῦν τά ἑξῆς ποσά:

1. Γιά τό Τεῦχος Α'	Δραχ.	75
2. » » » Β'	»	150
3. » » » ΤΑΠΣ	»	100
4. » » » Γ'	»	50
5. » » » Δ'	»	125
6. » » » Νομικῶν Προσώπων Δ.Δ. κλπ.	»	50
7. » » » Ἀν. Εἰδ. Δικαστηρίου	»	10
8. » » » Παράρτημα	»	30
9. » » » Ἀνωνύμων Ἑταιρειῶν κλπ.	»	350
10. » » Δελτίο Ἐμπ. καί Βιομ. Ἰδιοκτησίας	»	30
11. Γιά ὅλα τά τεύχη	»	850

Β'. ΤΙΜΗ ΦΥΛΛΩΝ

Ἡ τιμή πωλήσεως κάθε φύλλου, μέχρις 8 σελ., εἶναι 7 δρχ., ἀπό 9 ὡς 24 σελ. 14 δρχ., ἀπό 25 ὡς 48 σελ. 20 δρχ., ἀπό 49 ὡς 80 σελ. 40 δρχ. ἀπό 81 σελ. καί ἄνω ἡ τιμή πωλήσεως κάθε φύλλου προσαυξάνεται κατά 40 δρχ. ἀνά 80 σελίδες.

Γ'. ΤΙΜΗ ΦΩΤΟΑΝΤΙΓΡΑΦΩΝ

Ἡ τιμή διαθέσεως στό κοινό τῶν ἐκδιδομένων ἀπό τό Ἐθνικό Τυπογραφεῖο φωτοαντιγράφων τῶν διαφόρων φύλλων τῆς Ἐφημερίδας τῆς Κυβερνήσεως καθορίζεται σέ τρεῖς (3) δραχμές κατά σελίδα.

Δ'. ΤΕΛΗ ΔΗΜΟΣΙΕΥΣΕΩΝ

Ι. Στό τεῦχος Ἀνωνύμων Ἑταιρειῶν καί Ἑταιρειῶν Περιωρισμένης Εὐθύνης:

Α'. Ἀνωνύμων Ἑταιρειῶν:

1. Τῶν καταστατικῶν	Δρχ.	18.000
2. Τῶν ἀποφάσεων «περί συγχωνεύσεως ἀνωνύμων ἑταιρειῶν»	»	18.000
3. Τῶν κωδικοποιήσεων τῶν καταστατικῶν (ΦΕΚ 309/67,τ. Β')	»	9.000
4. Τῶν τροποποιήσεων τῶν καταστατικῶν	»	5.000
5. Τῶν ἰσολογισμῶν κάθε χρήσεως	»	8.000
6. Τῶν ὑπουργικῶν ἀποφάσεων «περί παροχῆς ἀδείας ἐπεκτάσεως τῶν ἐργασιῶν Ἀσφαλιστικῶν Ἑταιρειῶν», τῶν ἐκθέσεων ἐκτιμήσεως περιουσιακῶν στοιχείων καί τῶν ἀποφάσεων τοῦ Δ.Σ. τοῦ ΕΛΤΑ, μέ τίς ὁποῖες ἐγκρίνονται καί δημοσιεύονται οἱ κανονισμοί αὐτοῦ	»	7.000
7. Τῶν ἀποφάσεων «περί ἐγκαταστάσεως ὑποκαταστήματος, διορισμοῦ γενικοῦ πράκτορος καί παροχῆς πληρεξουσιότητος πρός ἀντιπροσώπευσιν ἐν Ἑλλάδι ἀλλοδαπῶν Ἑταιρειῶν» καί τῶν ἀποφάσεων «περί μεταβιβάσεως τοῦ χαρτοφυλακίου Ἀσφαλιστικῶν Ἑταιρειῶν κατά τό ἄρθρο 59 παρ. 1 τοῦ Ν.Δ. 400/70»	»	4.000
8. Τῶν ἀνακοινώσεων γιά κάθε μεταβολή πού γίνεται μέ ἀπόφαση Γ.Σ. ἤ Δ.Σ., τῶν προσκλήσεων σέ γενικές συνελεύσεις, τῶν κατά τό ἄρθρο 32 τοῦ Ν. 3221/24 γνωστοποιήσεων, τῶν ἀνακοινώσεων, πού προβλέπονται ἀπό τό ἄρθρο 59 παρ. 3 τοῦ Ν.Δ. 400/1970 «περί Ἀλλοδαπῶν Ἀσφαλιστικῶν Ἑταιρειῶν», τῶν ἀποφάσεων τοῦ Διοικητικοῦ Συμβουλίου τοῦ ΕΛΤΑ, πού ἀναφέρονται σέ προσωρινές διατάξεις καί τῶν ἀποφάσεων τοῦ Ὑπ. Συγκοινωνιῶν διά τούς ΗΛΠΑΠ – ΗΣΑΠ – ΟΣΕ	»	2.000
9. Τῶν συνοπτικῶν μηνιαίων καταστάσεων τῶν Τραπεζικῶν Ἑταιρειῶν	»	2.000
10. Τῶν ἀποφάσεων τῆς ἐπιτροπῆς τοῦ Χρηματιστηρίου «περί εἰσαγωγῆς χρεωγράφων εἰς τό χρηματιστήριον πρός διαπραγμάτευσιν, συμφώνως πρός τά διατάξεις τοῦ ἄρθρου 2 παρ. 3 Α.Ν. 148/1967	Δρχ.	2.000
11. Τῶν ἀποφάσεων τῆς ἐπιτροπῆς κεφαλαιαγορᾶς «περί διαγραφῆς χρεωγράφων ἐκ τοῦ χρηματιστηρίου, συμφώνως πρός τάς διατάξεις τοῦ ἄρθρου 2 παρ. 4 Α.Ν. 148/67»	»	2.000
12. Τῶν ἀποφάσεων «περί ἐγκρίσεως τιμολογίων τῶν Ἀσφαλιστικῶν Ἑταιρειῶν»	»	2.000

Β'. Ἑταιρειῶν Περιωρισμένης Εὐθύνης:

1. Τῶν καταστατικῶν	Δρχ.	2.000
2. Τῶν κωδικοποιήσεων τῶν καταστατικῶν	»	2.000
3. Τῶν ἰσολογισμῶν κάθε χρήσεως	»	2.500
4. Τῶν ἐκθέσεων ἐκτιμήσεως περιουσιακῶν στοιχείων	»	2.000
5. Τῶν τροποποιήσεων τῶν καταστατικῶν (γιά κάθε συμβολαιογραφική πράξη)	»	800
6. Τῶν ἀνακοινώσεων μέ συμβολαιογραφική πράξη	»	800
7. Τῶν ἀνακοινώσεων μέ ἀπόφαση τῆς Γ.Σ.	»	600
8. Τῶν προσκλήσεων σέ γενικές συνελεύσεις	»	600

Γ'. Ἀλληλασφαλιστικῶν Συνεταιρισμῶν – Ἀλληλασφαλιστικῶν Ταμείων καί Φιλανθρωπικῶν Σωματείων:

1. Τῶν ὑπουργικῶν ἀποφάσεων «περί χορηγήσεως ἀδείας λειτουργίας Ἀλληλασφαλιστικῶν Συνεταιρισμῶν – Ἀλληλασφαλιστικῶν Ταμείων»	Δρχ.	2.000
2. Τῶν ἰσολογισμῶν τῶν ἀνωτέρω Συνεταιρισμῶν, Ταμείων καί Σωματείων	»	2.500

Δ'. Τῶν δικαστικῶν πράξεων: Δρχ. 800

ΙΙ. Στό Τέταρτο τεῦχος:

Τῶν δικαστικῶν πράξεων γιά παρακατάθεση ἀποζημιώσεως » 800

Ε'. ΚΑΤΑΒΟΛΗ ΣΥΝΔΡΟΜΩΝ - ΤΕΛΩΝ ΔΗΜΟΣΙΕΥΣΕΩΝ ΚΑΙ ΠΟΣΟΣΤΩΝ Τ.Α.Π.Ε.Τ.

1. Οἱ συνδρομές τοῦ ἐσωτερικοῦ καί τά τέλη δημοσιεύσεων προκαταβάλλονται στά Δημόσια Ταμεῖα ἔναντι ἀποδεικτικοῦ εἰσπράξεως, τό ὁποῖο φροντίζει ὁ ἐνδιαφερόμενος νά τό στείλει στό Ἐθνικό Τυπογραφεῖο.

2. Οἱ συνδρομές τοῦ ἐξωτερικοῦ εἶναι δυνατό νά στέλνονται καί σέ ἀνάλογο συνάλλαγμα μέ ἐπιταγή ἐπ' ὀνόματι τοῦ Διευθυντῆ Διαχειρίσεως τοῦ Ἐθνικοῦ Τυπογραφείου.

3. Τό ὑπέρ τοῦ ΤΑΠΕΤ ποσοστό ἐπί τῶν ἀνωτέρω συνδρομῶν καί τελῶν δημοσιεύσεων καταβάλλεται ὡς ἑξῆς:

α) στήν Ἀθήνα: στό Ταμεῖο τοῦ ΤΑΠΕΤ (Κατάστημα Ἐθνικοῦ Τυπογραφείου),

β) στίς ὑπόλοιπες πόλεις τοῦ Κράτους: στά Δημόσια Ταμεῖα καί ἀποδίδεται στό ΤΑΠΕΤ σύμφωνα μέ τίς 192378/3639/1947 (RONEO 185) καί 178048/5321/31.7.65 (RONEO 139) ἐγκύκλιες διαταγές τοῦ Γ.Λ.Κ.

γ) στίς περιπτώσεις συνδρομῶν ἐξωτερικοῦ: ὅταν ἡ ἀποστολή τους γίνεται μέ ἐπιταγές μαζί μ' αὐτές στέλνεται καί τό ὑπέρ τοῦ ΤΑΠΕΤ ποσοστό.

ΑΠΟ ΤΟ ΕΘΝΙΚΟ ΤΥΠΟΓΡΑΦΕΙΟ